





ALÇAT OEST




PLANTA BAIXA

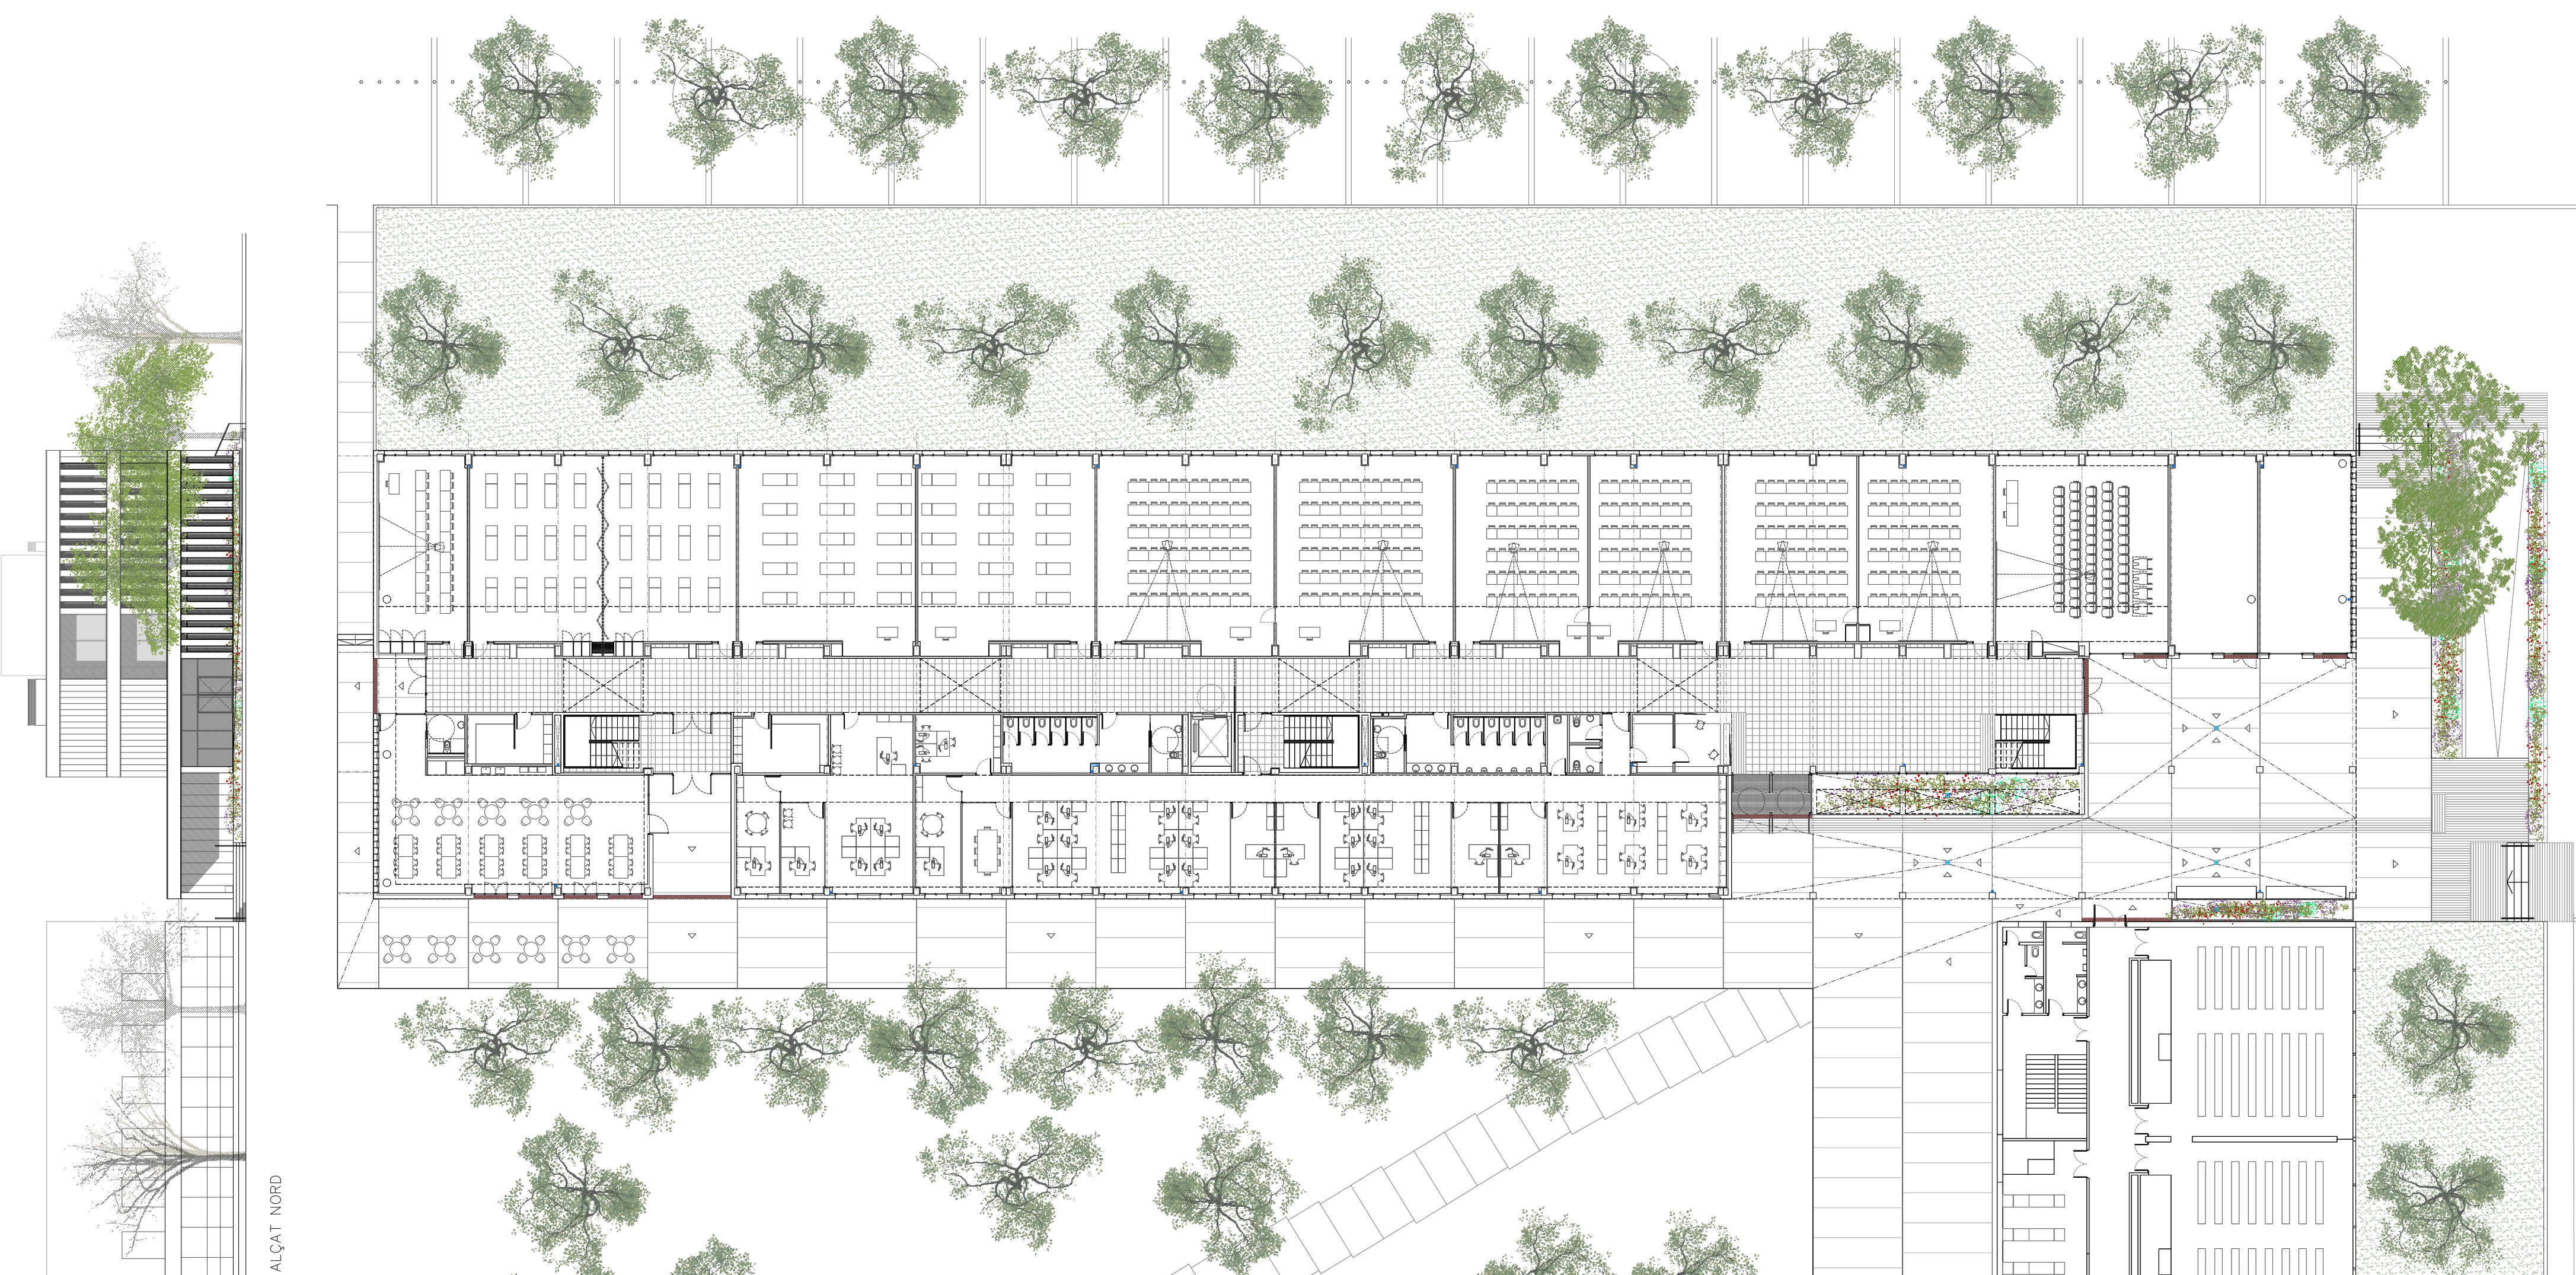

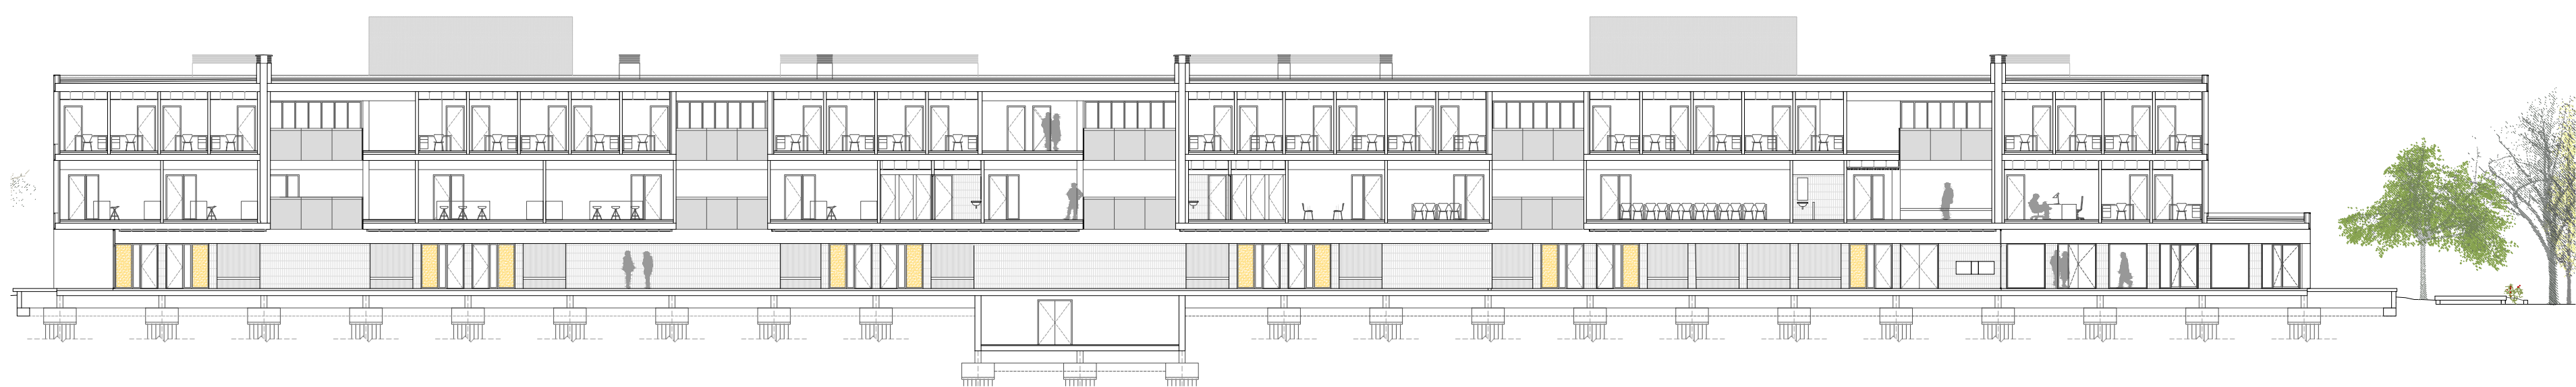


SECCIO LONGITUDINAL

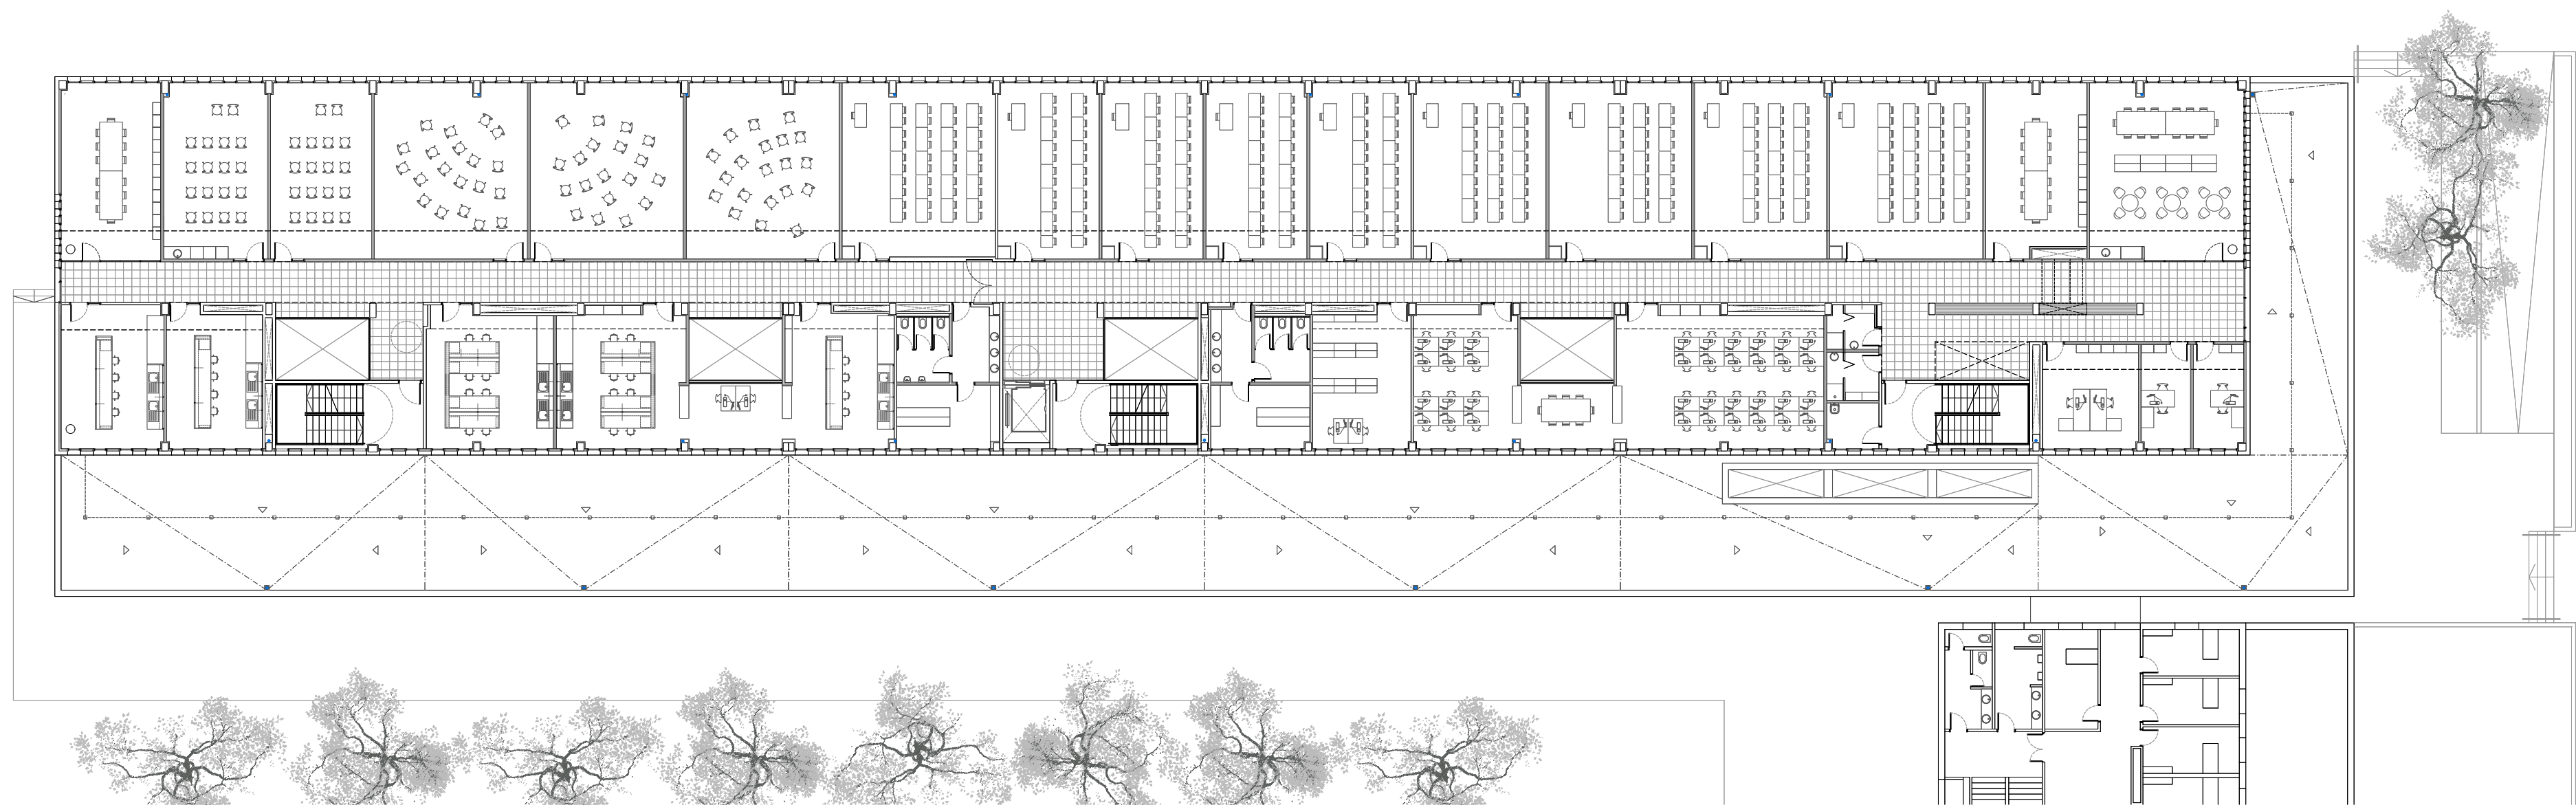

PLANTA PRIMERA



PLANTA SEGONA

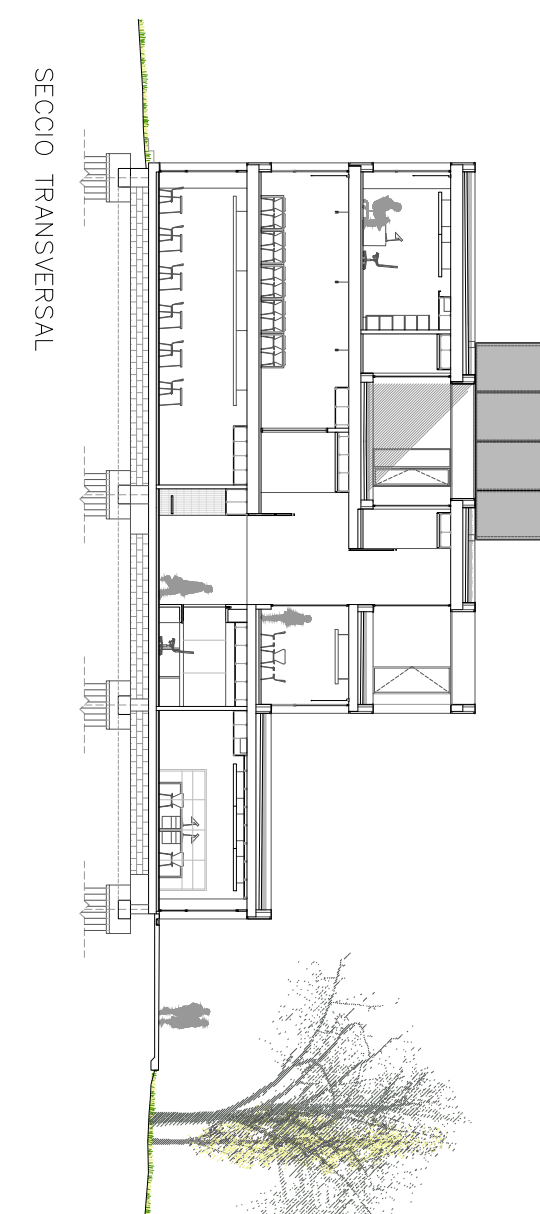

SECCIO TRANSVERSAL

